

1 PCE... Bungalow bureau CONTAINEX BASIC Line 20'

Version

- Mode de construction CONTAINEX BASIC Version montée Line
 - Hauteur extérieure du bungalow CONTAINEX BASIC Line 2591 mm
 - Hauteur intérieure 2340 mm
 - Cadre du toit Équipement standard
 - Version poteaux d'angle CONTAINEX BASIC Line Équipement standard
 - Construction du sol Traverses de sol standards
 - Hauteur sous le cadre de fenêtre 870 mm au-dessus du bord supérieur du plancher (FOK)
- Peinture (CONTAINEX BASIC Line)
- Couleur cadre de bungalow RAL 9002 blanc gris
 - Couleur des panneaux RAL 7035 gris clair
- Décor intérieur (CONTAINEX BASIC Line)
- Décor intérieur Tôle laquée, décor blanc
 - Décor intérieur plafond Panneau aggloméré, décor blanc
- Isolation (CONTAINEX BASIC Line)
- Isolation des parois Mousse polyuréthane 45 mm
 - Isolation du plafond Laine de verre 100 mm
 - Isolation du plancher 60 mm de laine de verre ou 60 mm de plaques en PU
- Electricité (CONTAINEX BASIC Line)
- Electricité FR Norme (230V/32A/3 fils)
- Version construction du sol (CONTAINEX BASIC Line)
- Ecartement des passages de fourches 950 mm
 - Plancher Plancher standard
 - Revêtement de sol CLASSIC IMPERIAL gris, 1,5 mm, R9

Équipement

- 1 PCE... Fenêtre de bureau oscillo-battante
 - Hauteur du parapet 870 au-dessus du plancher (FOK)
 - Vitrage isolant par gaz
- 1 PCE... Porte extérieure en acier
 - Dimension (largeur) : 875 mm
 - Largeur libre de passage : 811 mm
 - Hauteur libre de passage : 2065 mm
 - Charnières à droite
 - S'ouvrant vers l'extérieur
- 1 PCE... Panneau électrique CONTAINEX BASIC Line
 - Comprenant
 - 2 prises simples
 - 1 interrupteur
 - Interrupteur et prises montés dans la goulotte
 - Tableau de distribution 1 rangée monté en surface


Branchement par boîte de dérivation (230 V / 3 monophasé-triphasé / 32 A
Gaine avec câble dans le plafond (préparée)

Eclairage

- 1 PCE... Rampes néons doubles 2 x 36 W, non montées

Autres exécutions et indications selon notre descriptif technique, que nous pouvons vous envoyer sur demande.

En raison des événements actuels (notamment autour du virus COVID-19 et de la disponibilité des matières premières), les dates de livraison sont sans garantie et il peut y avoir des divergences dans les réalisations techniques ou les éléments de construction.

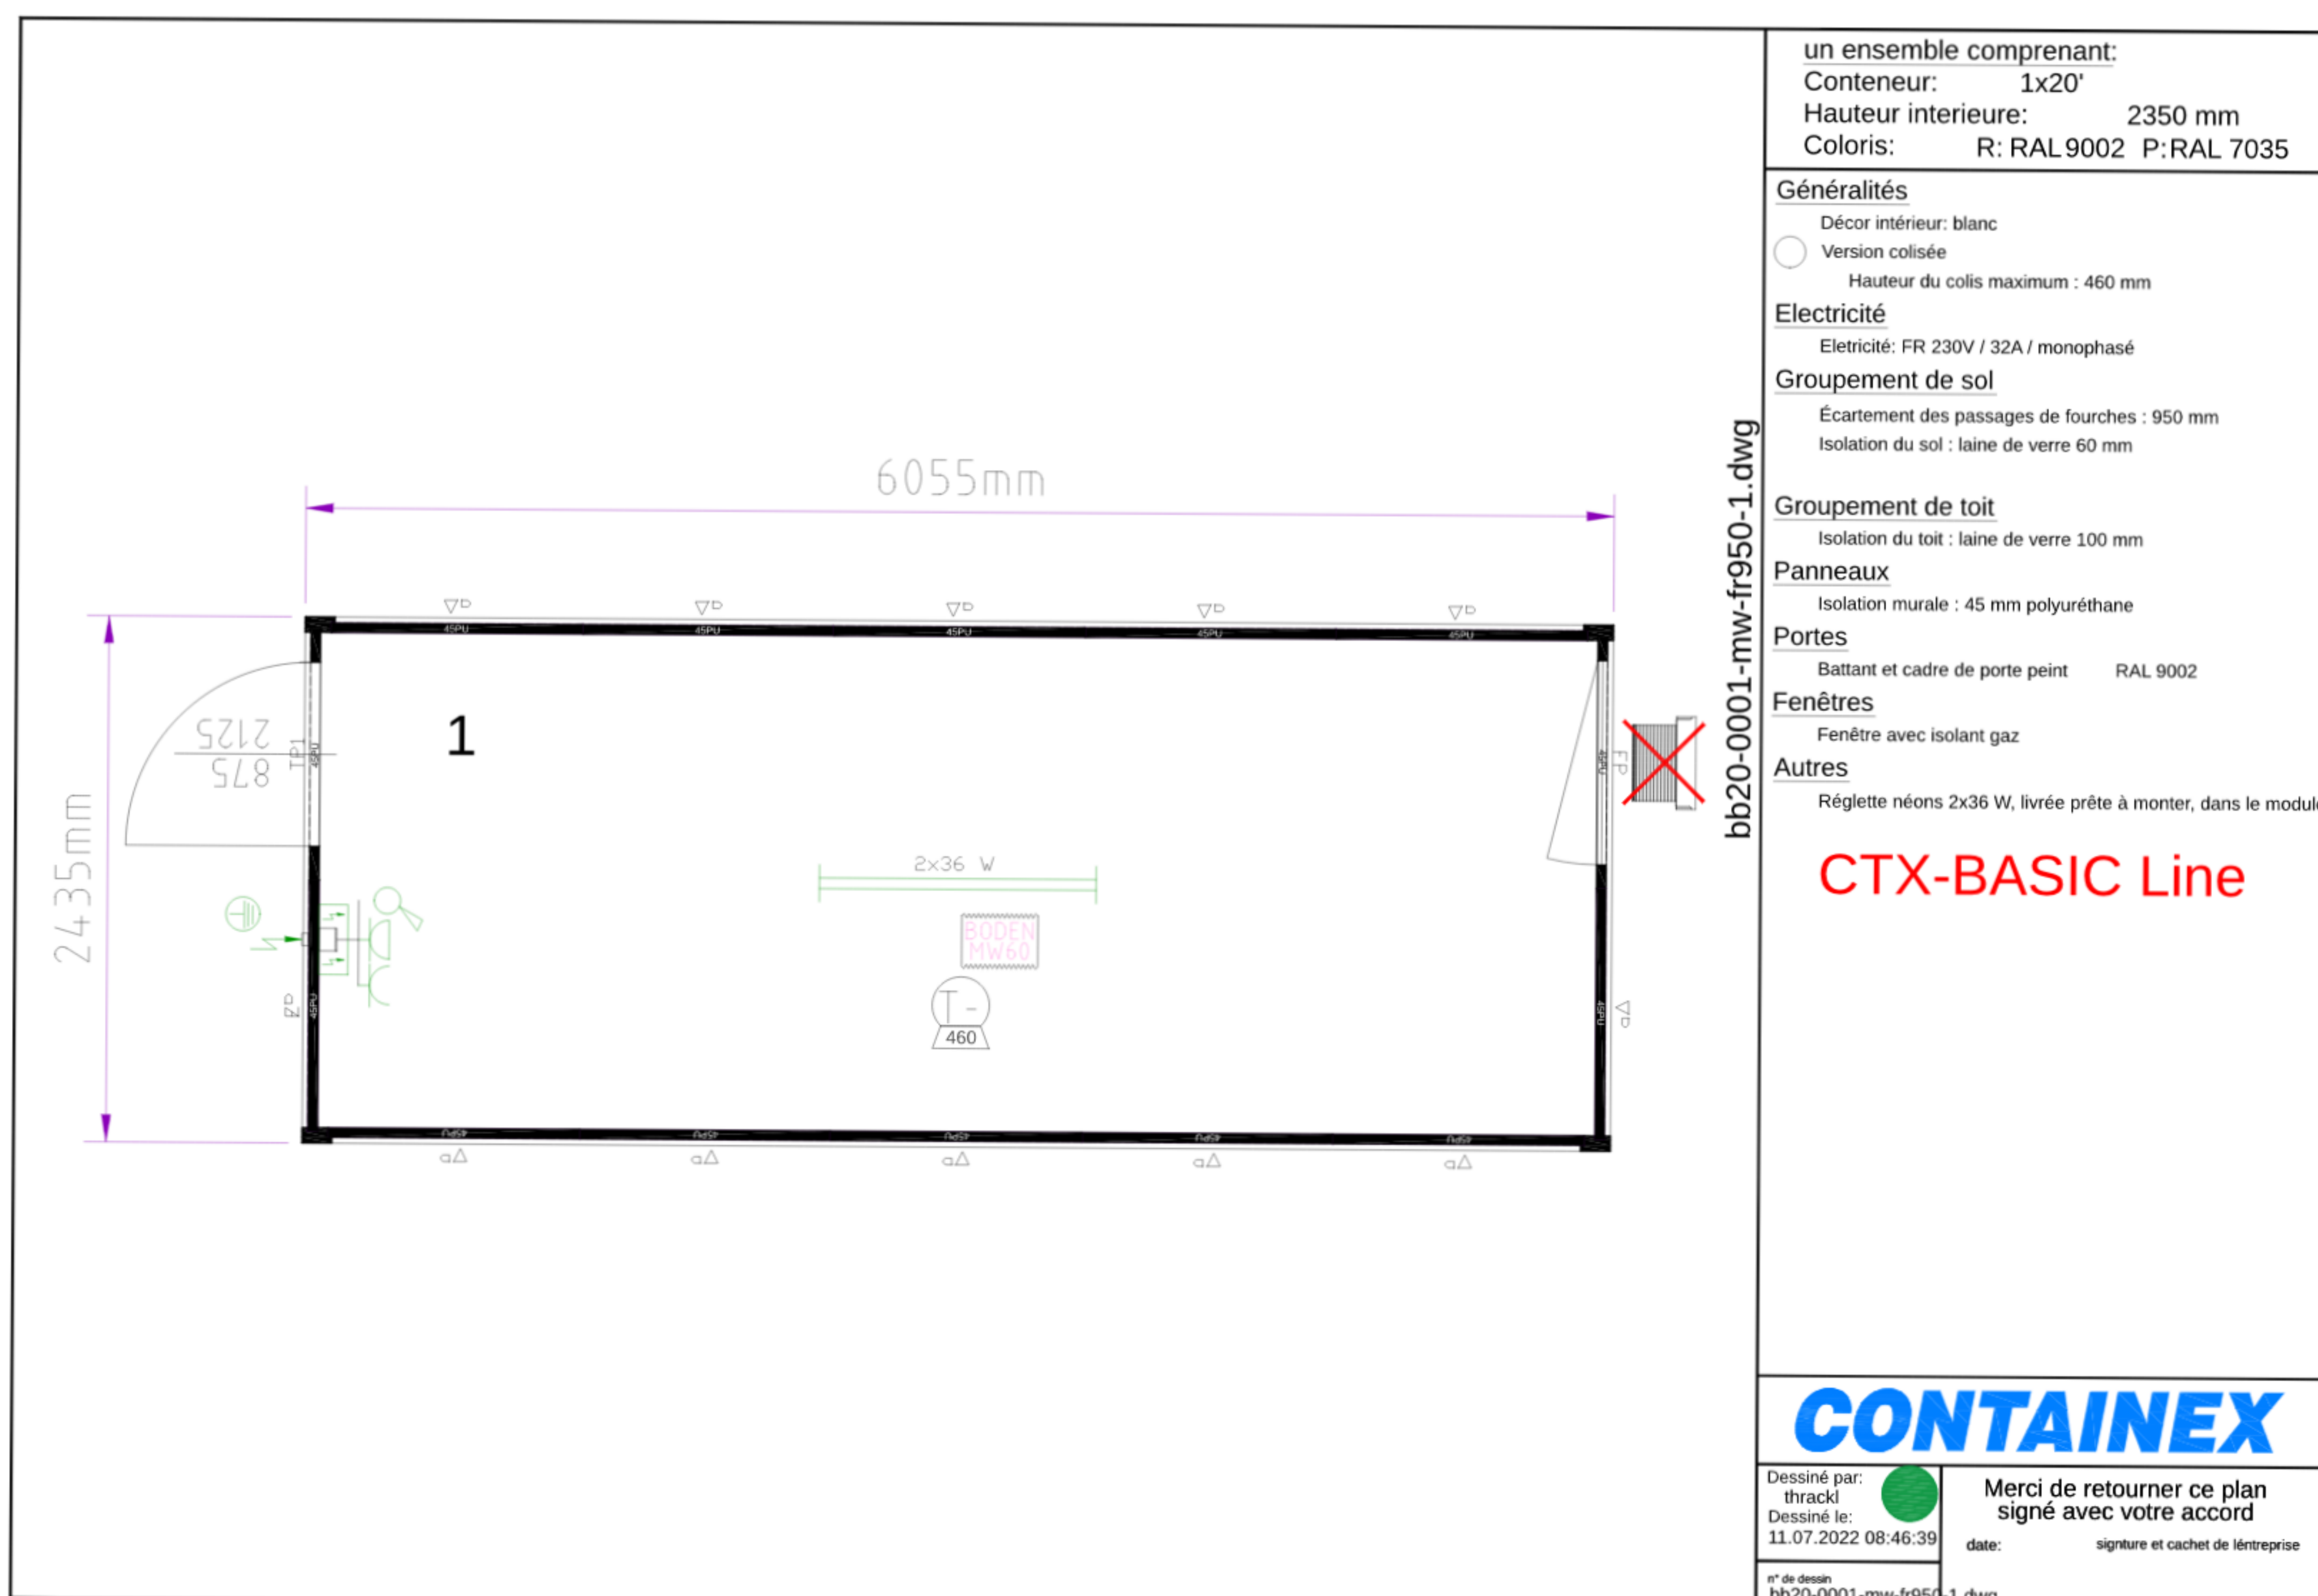

un ensemble comprenant:
Conteneur: 1x20'
Hauteur intérieure: 2350 mm
Coloris: R: RAL 9002 P: RAL 7035

Généralités

- Décor intérieur: blanc
- Version collisée
- Hauteur du colis maximum : 460 mm

Electricité

Electricité: FR 230V / 32A / monophasé

Groupement de sol

Ecartement des passages de fourches : 950 mm
Isolation du sol : laine de verre 60 mm

Groupe de toit

Isolation du toit : laine de verre 100 mm

Panneaux

Isolation murale : 45 mm polyuréthane

Portes

Battant et cadre de porte peint RAL 9002

Fenêtres

Fenêtre avec isolant gaz

Autres

Réglette néons 2x36 W, livrée prête à monter, dans le module

CTX-BASIC Line

CONTAINEX

Dessiné par: thrackl
Dessiné le: 11.07.2022 08:46:39

Merci de retourner ce plan signé avec votre accord
date: signature et cachet de l'entreprise

n° de dessin: bb20-0001-mw-fr950-1.dwg